

BIÊN BẢN LÀM VIỆC

Về việc kiểm tra hiện trạng, diện tích bãi trồng giữ xe tại sân Cây Tháp,
phường Hồng Gai

Hôm nay, ngày 25 tháng 5 năm 2022.

Tại: bãi trồng giữ xe tại sân Cây Tháp, khu phố 3, phường Hồng Gai

I. THÀNH PHẦN

1/UBND phường Hồng Gai.

- Ông Nguyễn Xuân Cường Chức vụ: Phó Chủ tịch UBND phường

- Ông Đàm Nam Trung Chức vụ: Công chức Địa chính

3/ ĐD phòng QLĐT Thành phố.

- Ông *Nguyễn Thanh Tùng* Chức vụ: *phó trưởng phòng*

- Ông Chức vụ:

II. NỘI DUNG

UBND phường Hồng Gai phối hợp với Phòng QLĐT Thành phố tiến hành kiểm tra hiện trạng và xác định phần diện tích bãi trồng giữ xe ô tô tại sân Cây Tháp thuộc tổ 6, khu 3, phường Hồng Gai, thành phố Hạ Long.

Qua kiểm tra xác định bãi trồng giữ xe ô tô tại sân Cây Tháp thuộc thửa đất số 30 tờ bản đồ địa chính số 17, diện tích thửa đất theo bản đồ địa chính là 1714,3m². Tuy nhiên sau khi đo đạc trừ phần diện tích gốc cây xanh, hành lang đường, hành lang công thoát nước, vỉa hè và trừ phần diện tích hạ tầng kỹ thuật khác thì diện tích thực tế sử dụng, khai thác làm bãi trong giữ xe là 1300.0m² (Có sơ họa vị trí, kích thước kèm theo biên bản này).

Các bên thống nhất cùng xác định diện tích thực tế sử dụng của sân Cây Tháp là 1300.0m² để làm cơ sở giải quyết các thủ tục liên quan theo quy định.

Biên bản lập xong vào hồi 15 giờ 00 phút cùng ngày được đọc lại cho mọi người có mặt nghe thống nhất nội dung và ký tên dưới đây./.

UBND PHƯỜNG HỒNG GAI

**KT. CHỦ TỊCH
PHÓ CHỦ TỊCH,**

Nguyễn Xuân Cường



PHÒNG QLĐT TP

**KT. TRƯỞNG PHÒNG
PHÓ PHÒNG**



Nguyễn Thanh Tùng



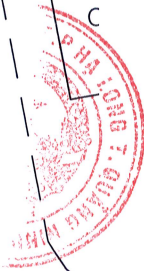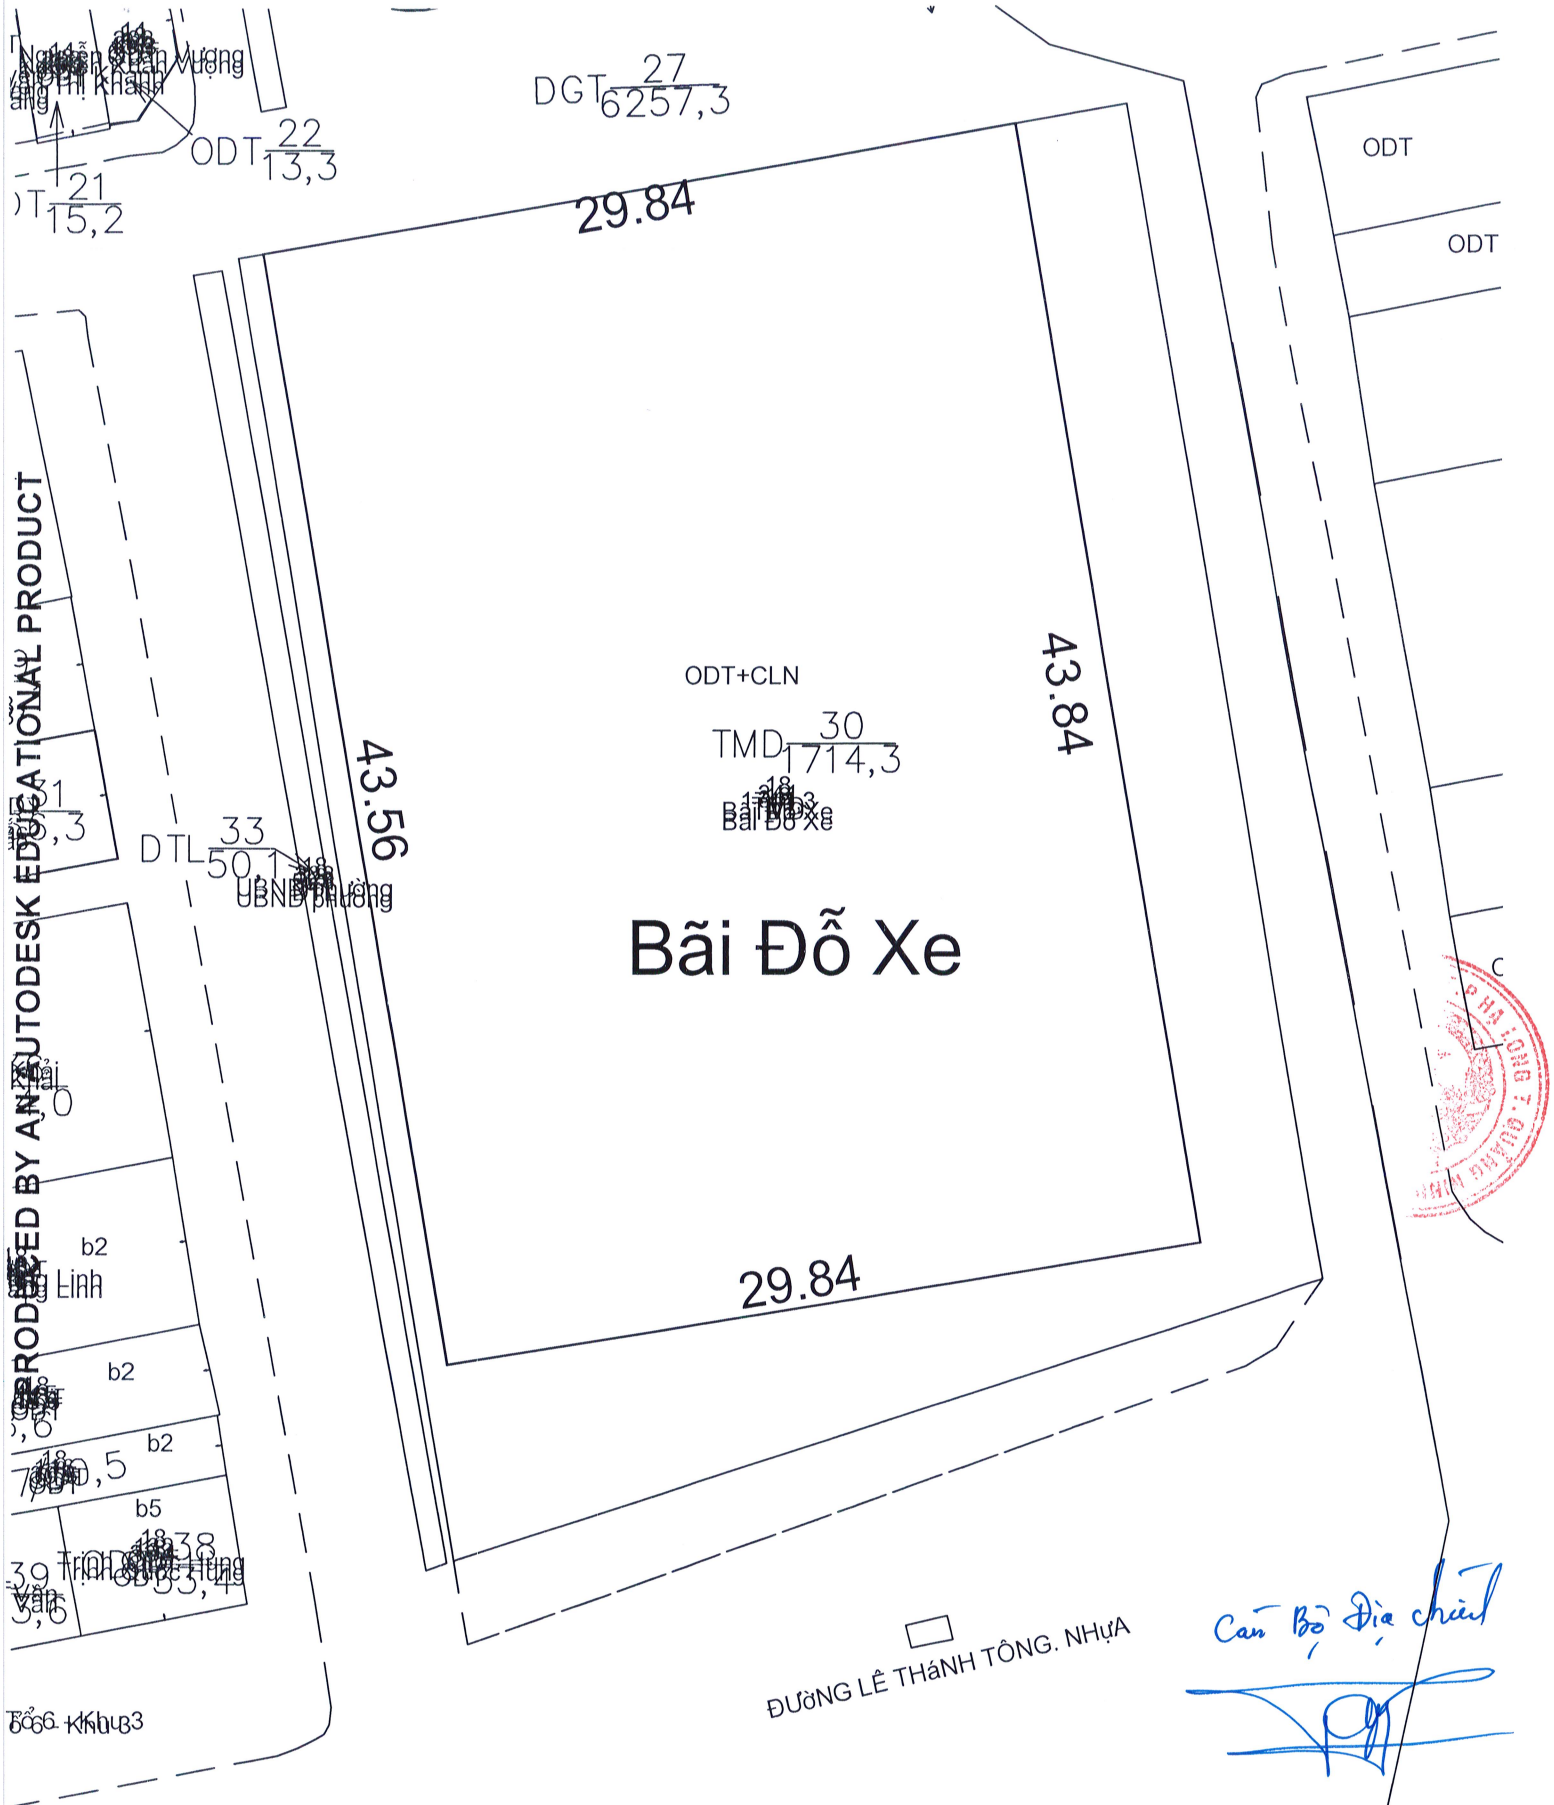

Cán Bộ Địa chất
 [Signature]
 Đàm Văn Trung